

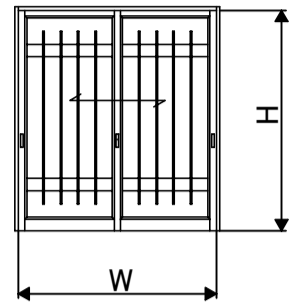


■化粧格子(柳格子)引違い戸(F型框) 縦横断面図

※格子額縁と框の取合いは、「ハンガードア スタンダード (引戸障子)」の場合も同じです。

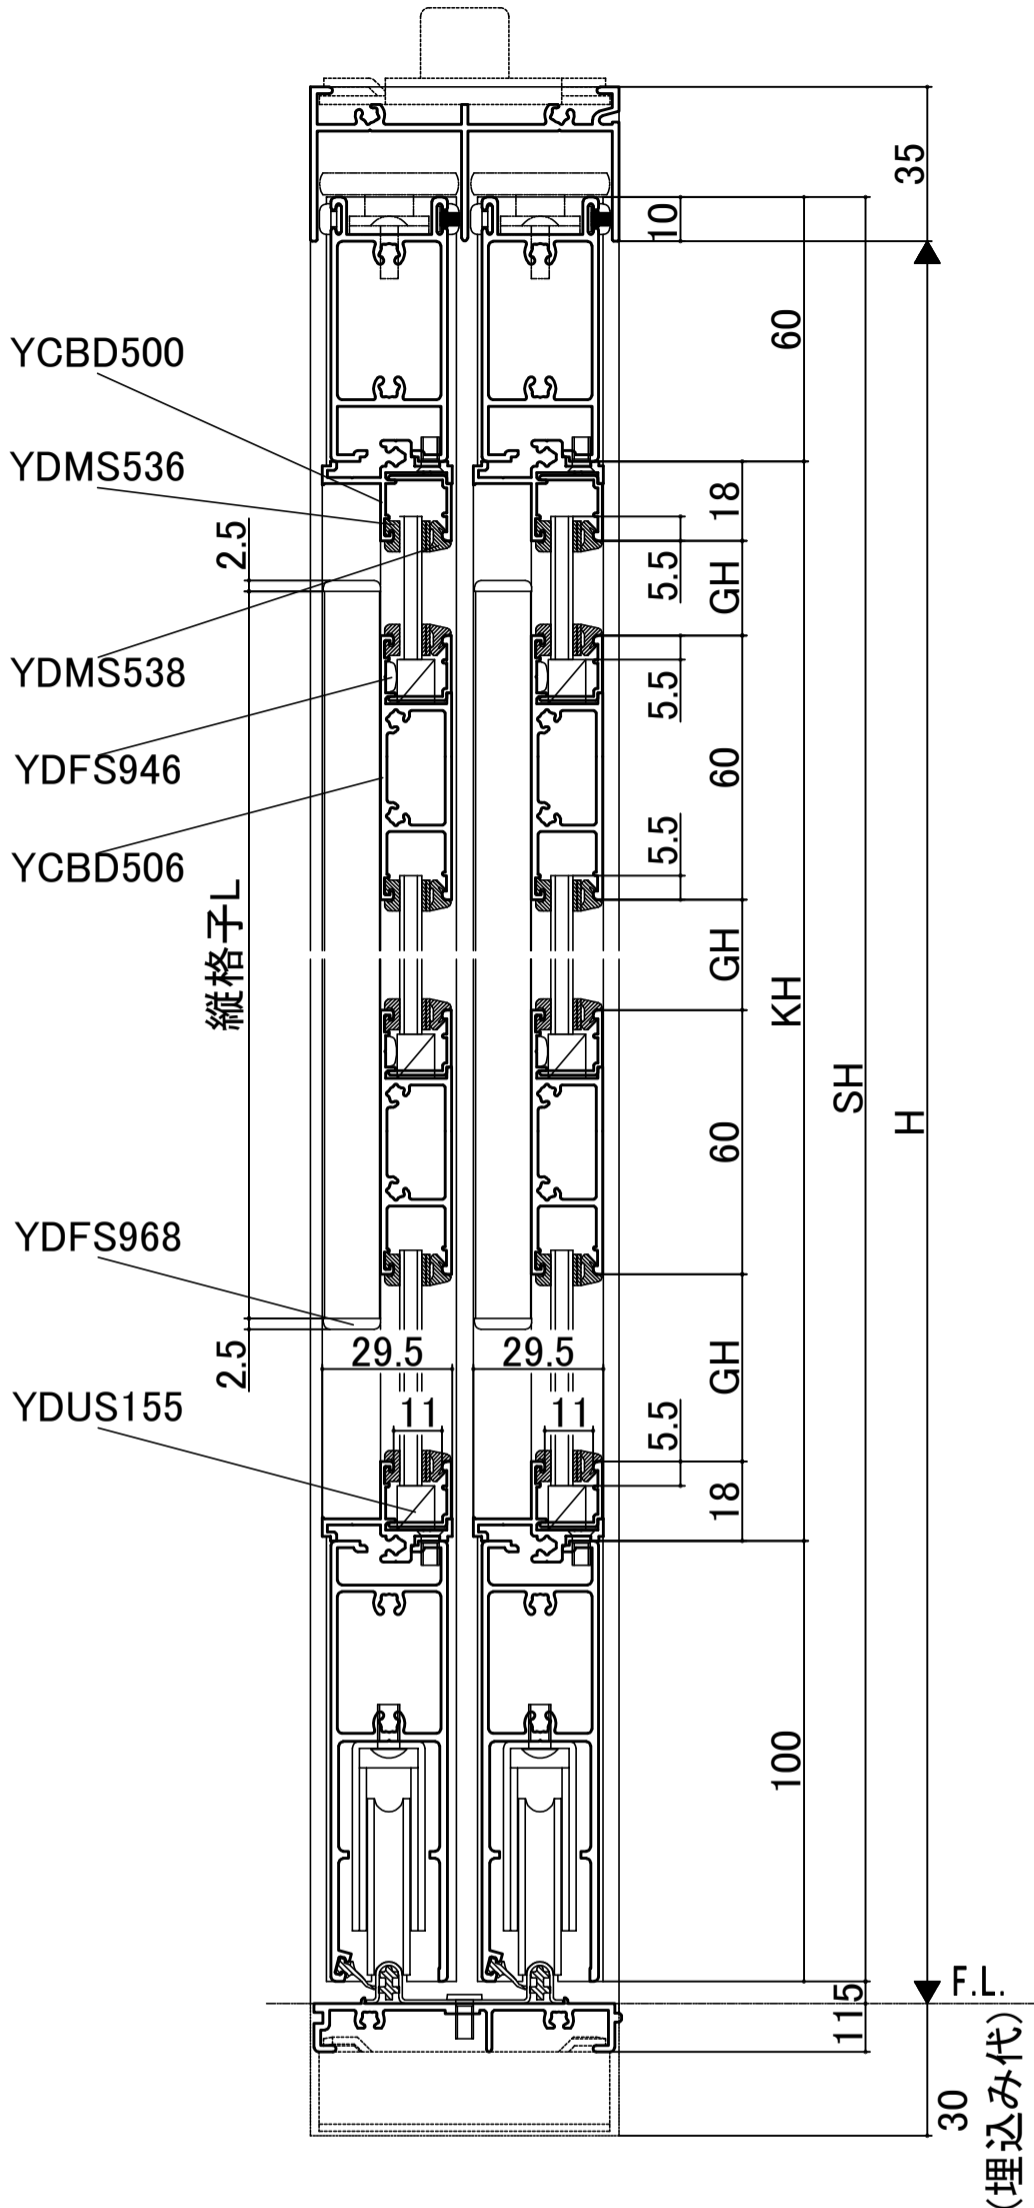

●縦格子30使用例

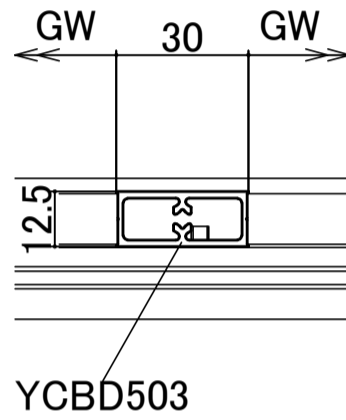

●合掌部

