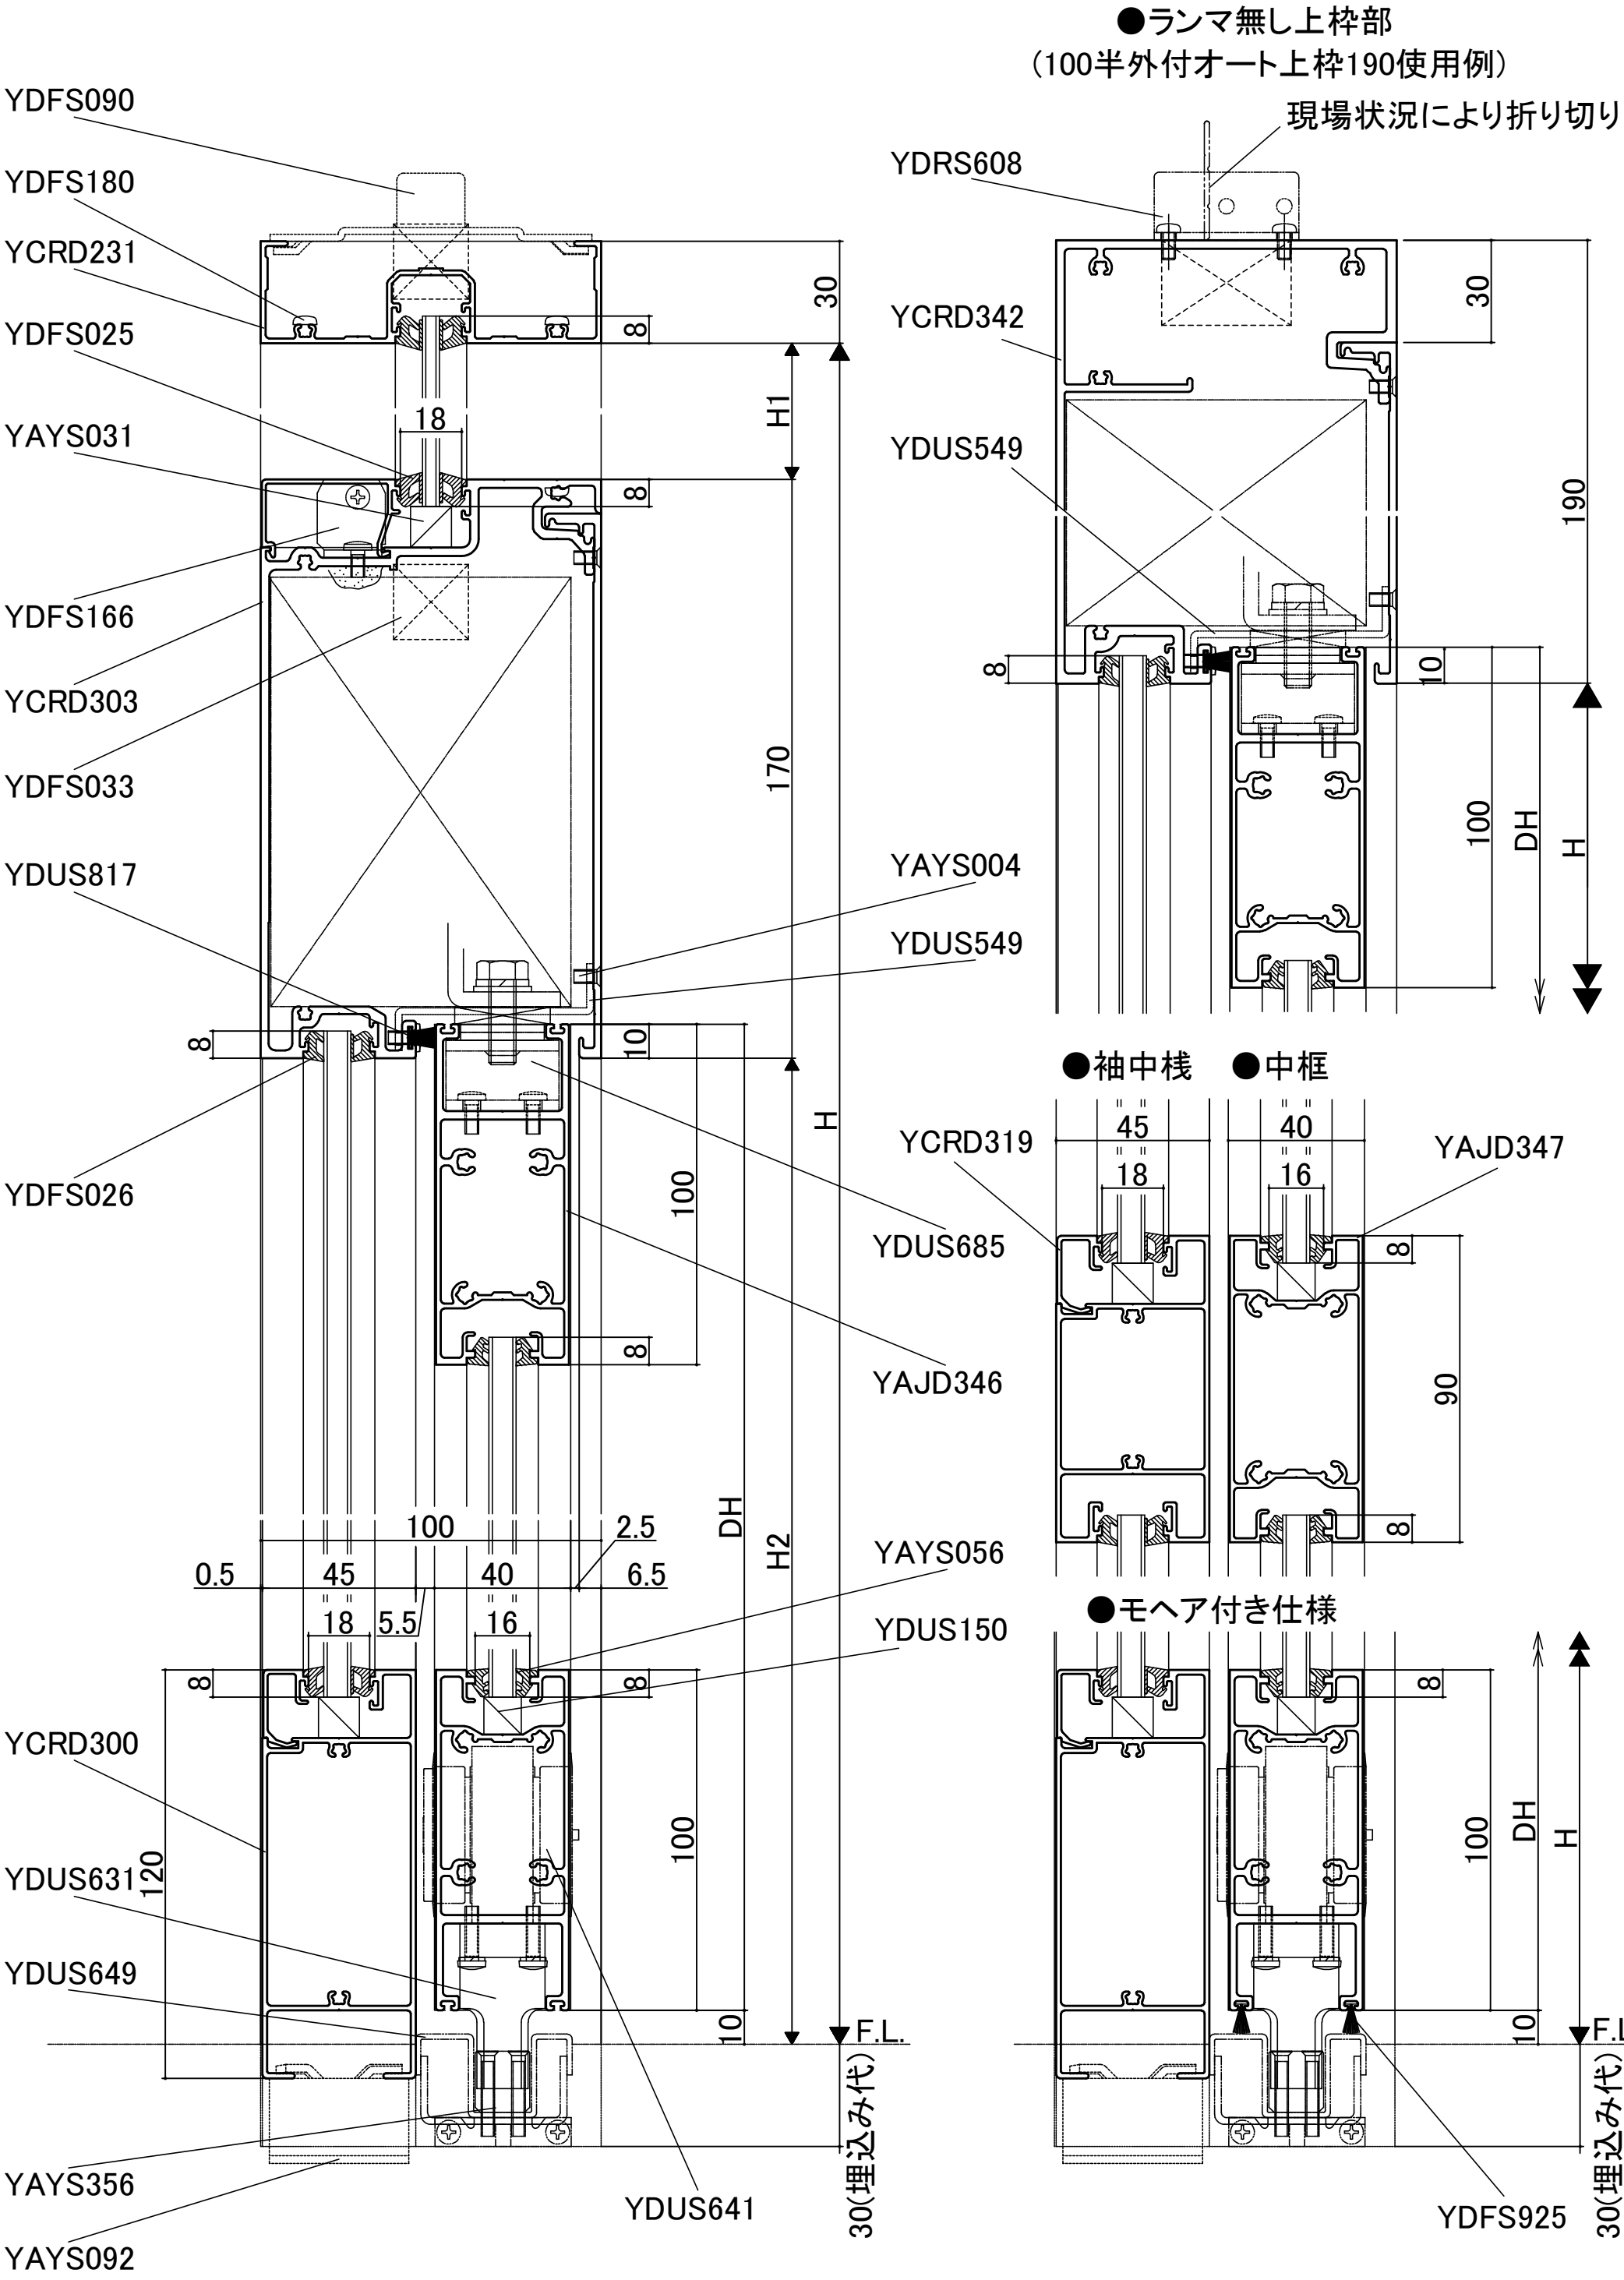■100見込(18溝) フロアヒンジドア2型框　上下押縁一体タイプ　縦断面図