
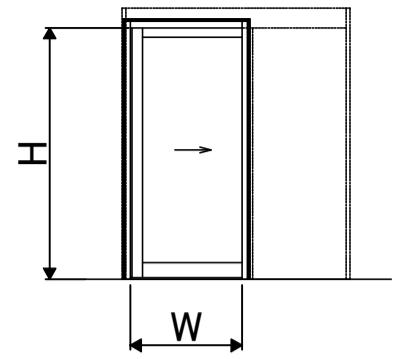



■100見込(18溝)フロアヒンジドア2型框・シブタニ製クローザ仕様 縦断面図

L-30×30×3(別途)


M4×14 SW付(別途)

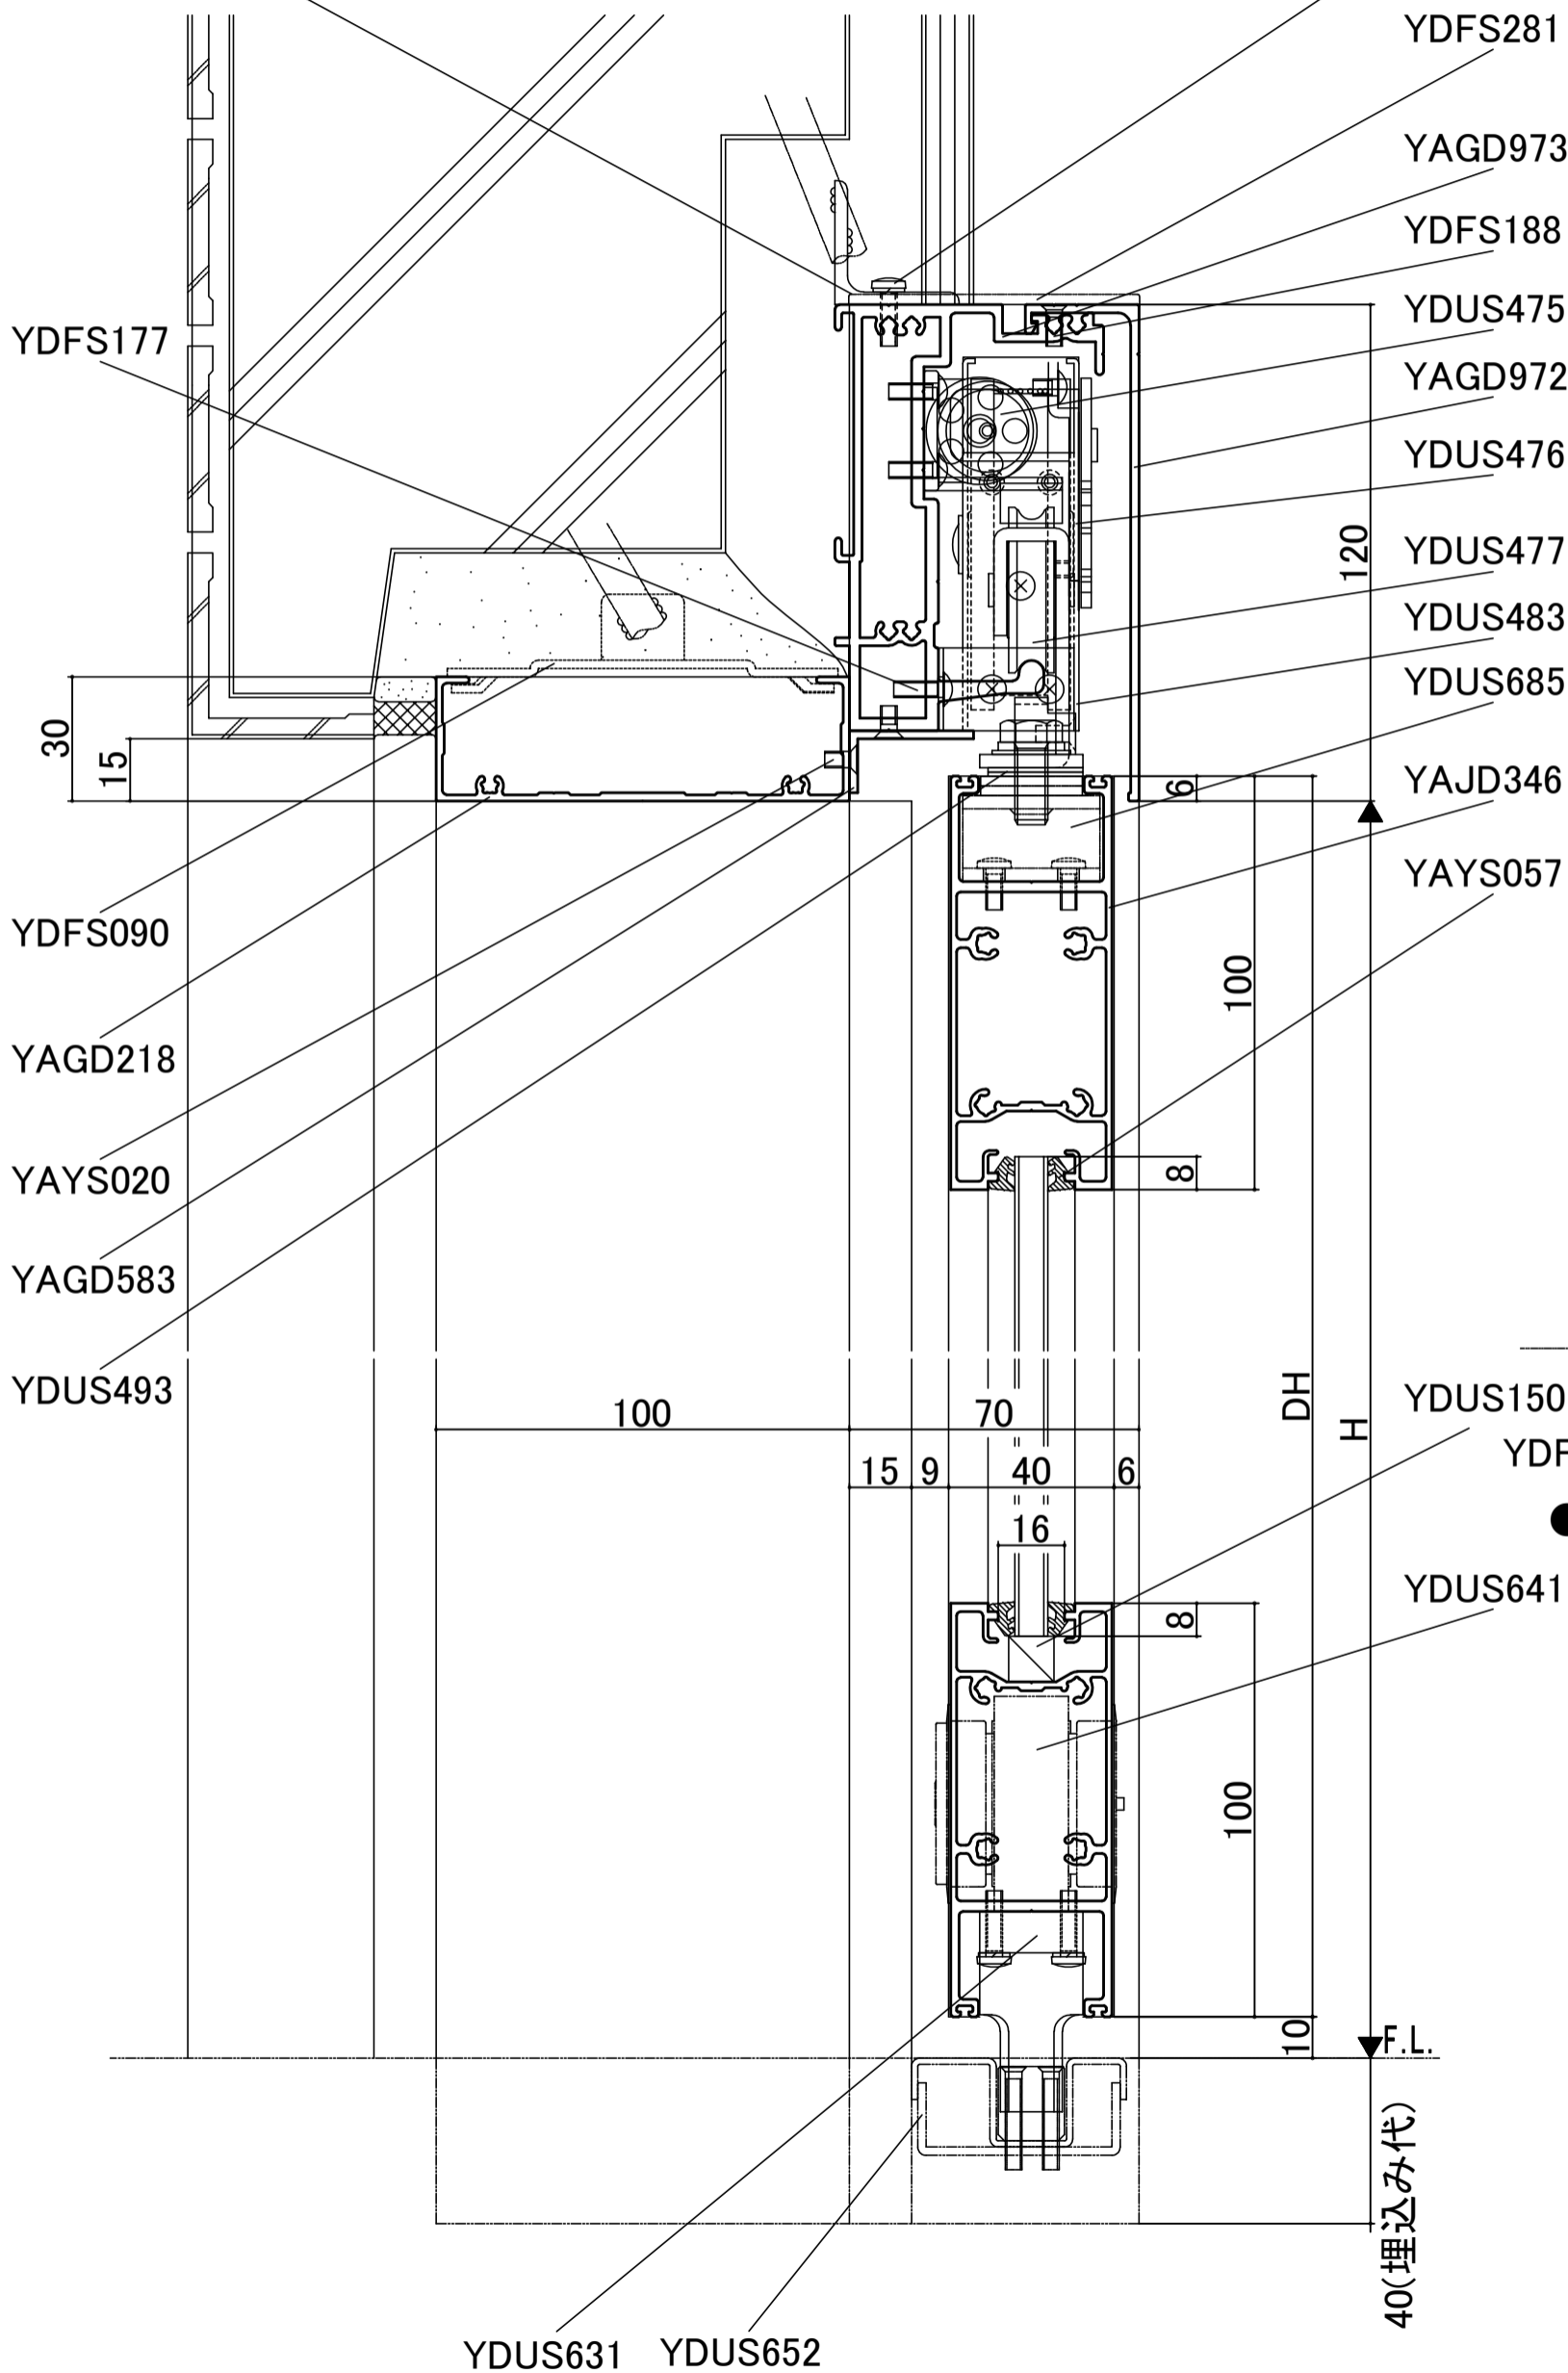


●中框

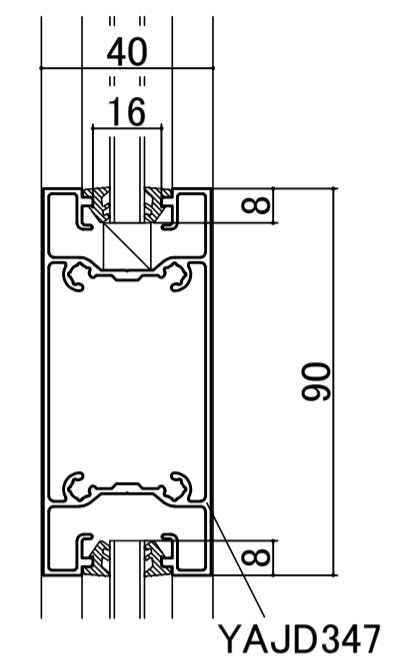

●ノンレール仕様

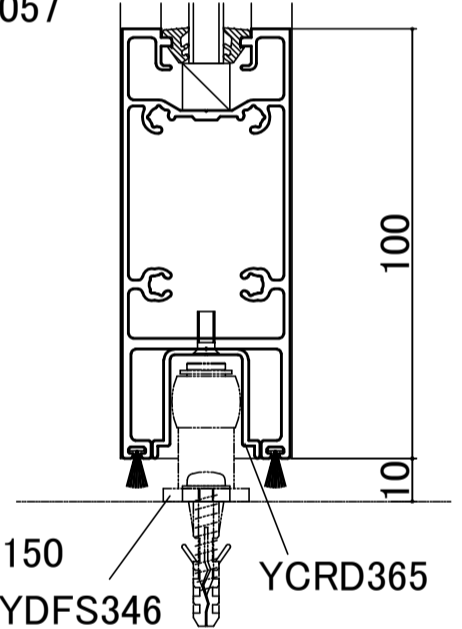

●モヘア付き仕様

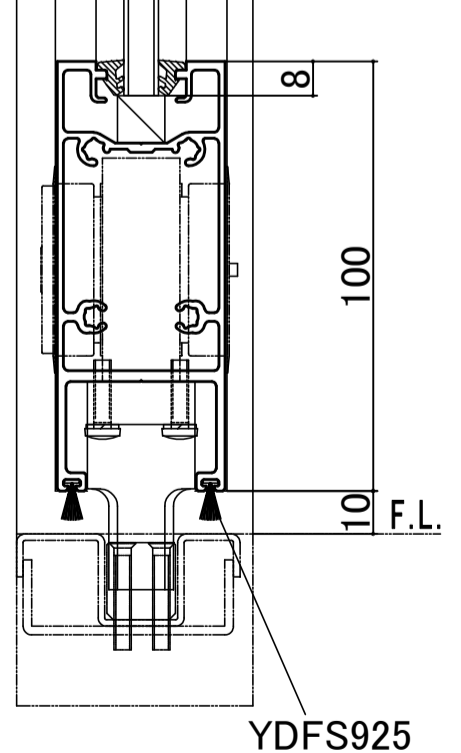

40(埋込み代)

F.L.

F.L.