■屋外仕様 縦断面図

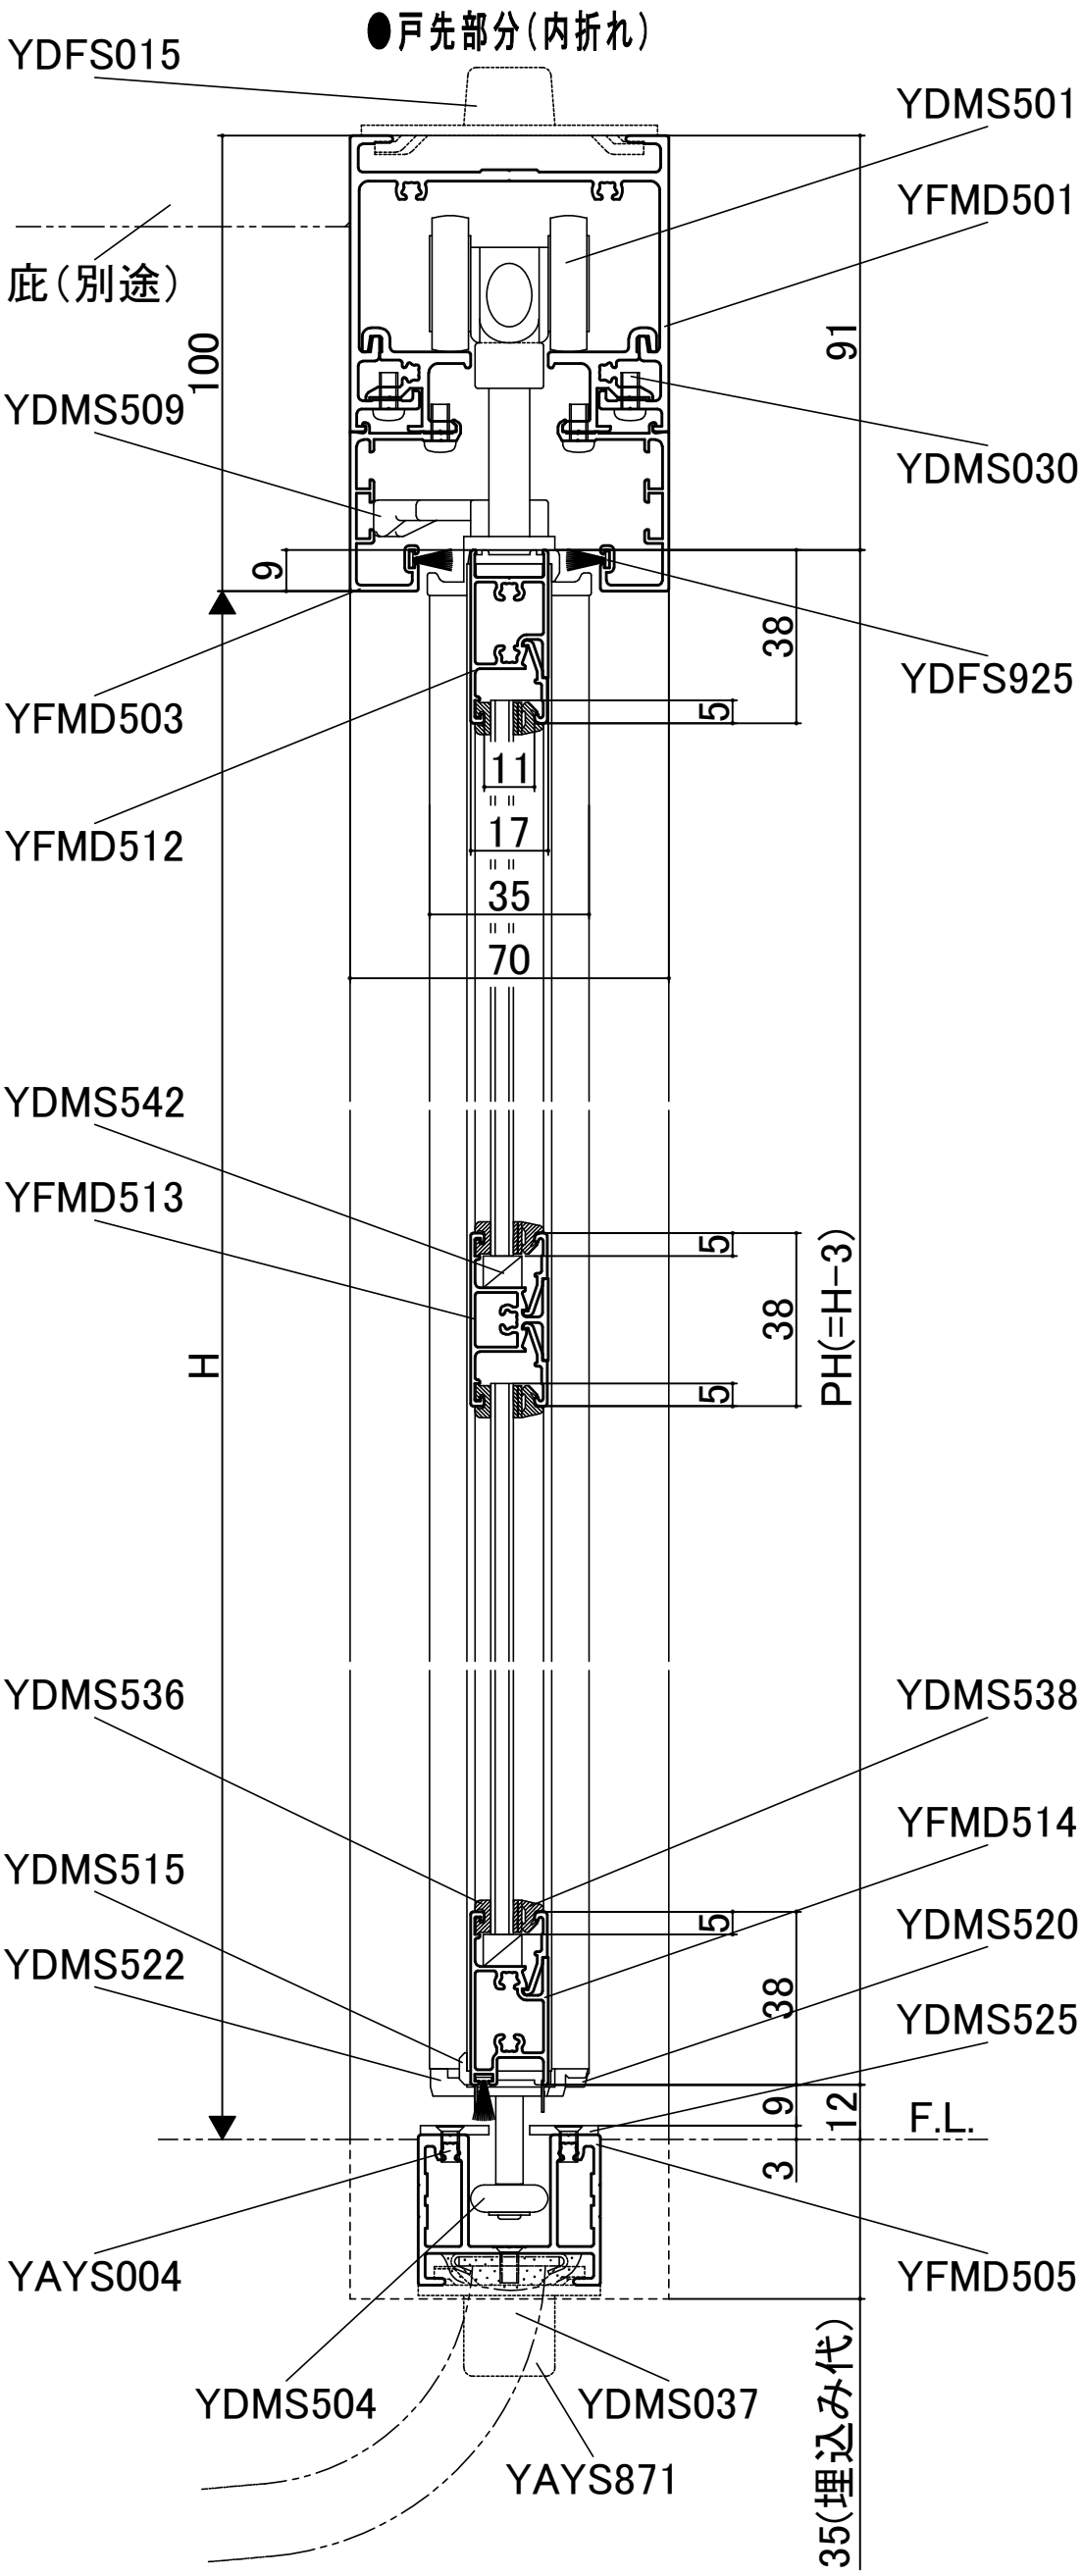

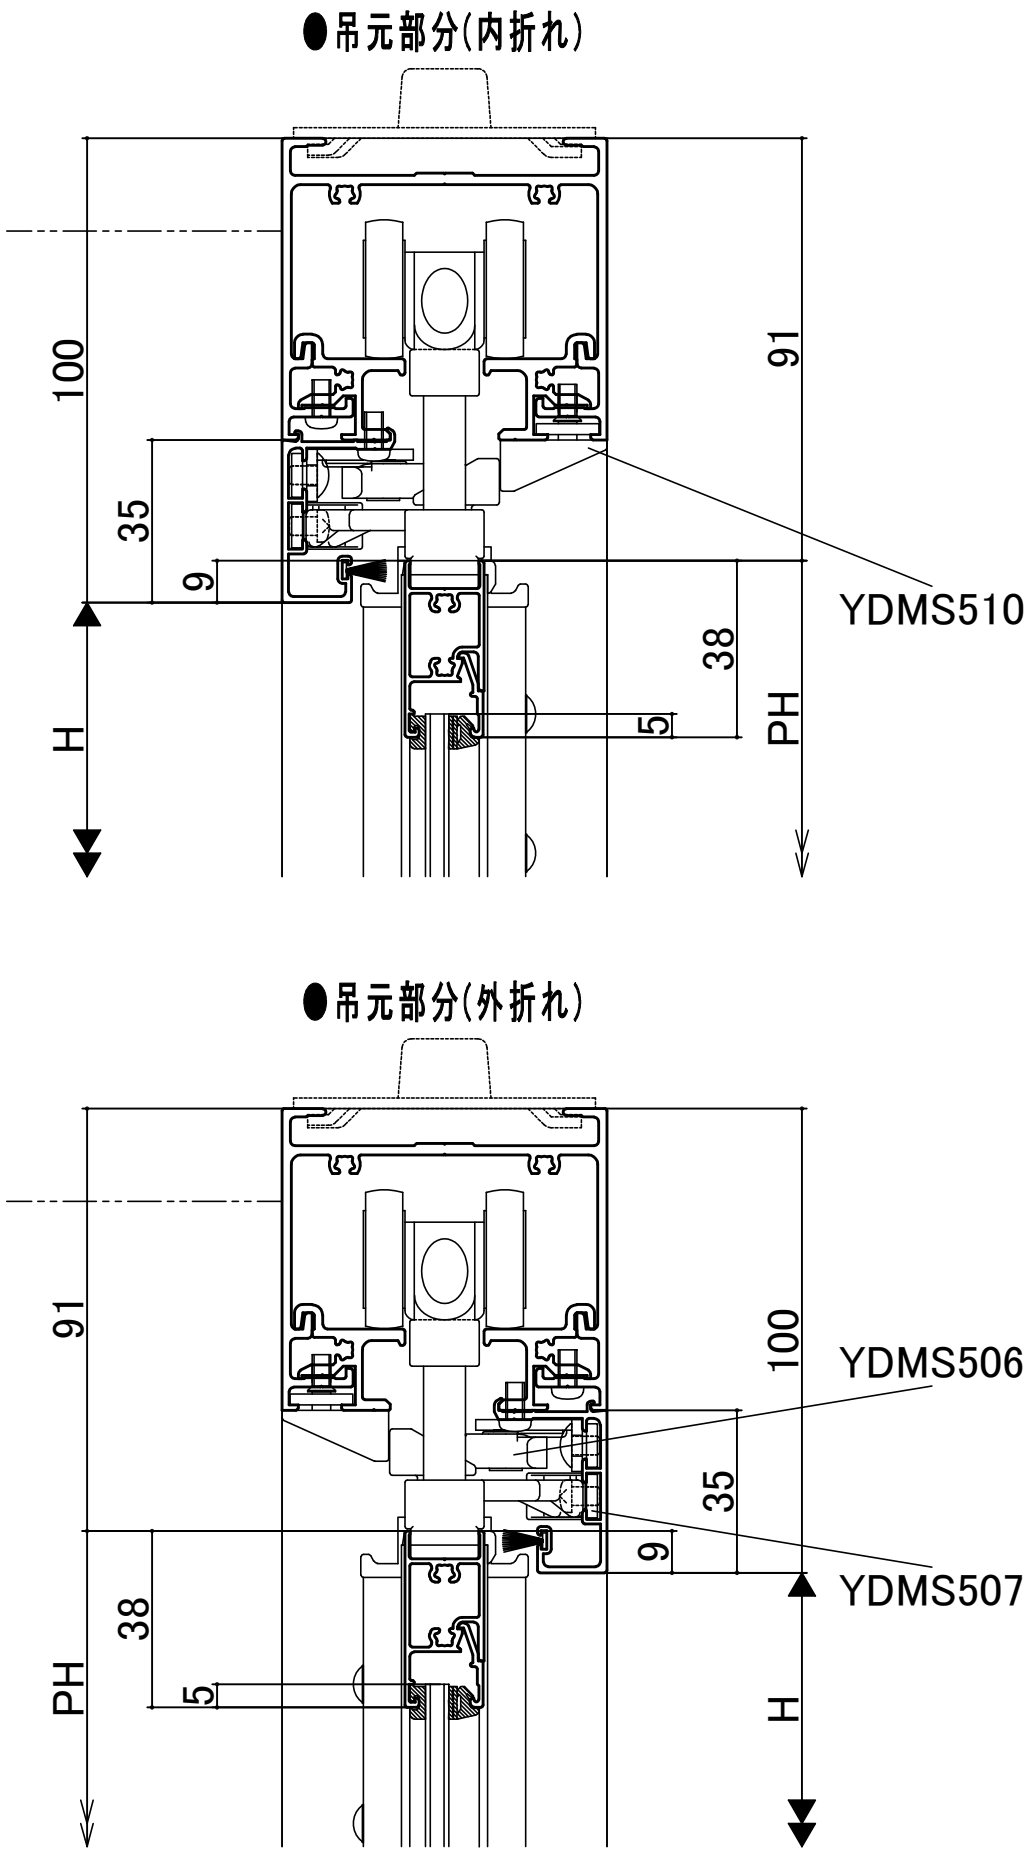

※外部仕様の場合は、庇のある納まりにしてください。