



■ 100見込(18溝) フロアヒンジドア2型框(標準仕様) 横断面図


●合掌部

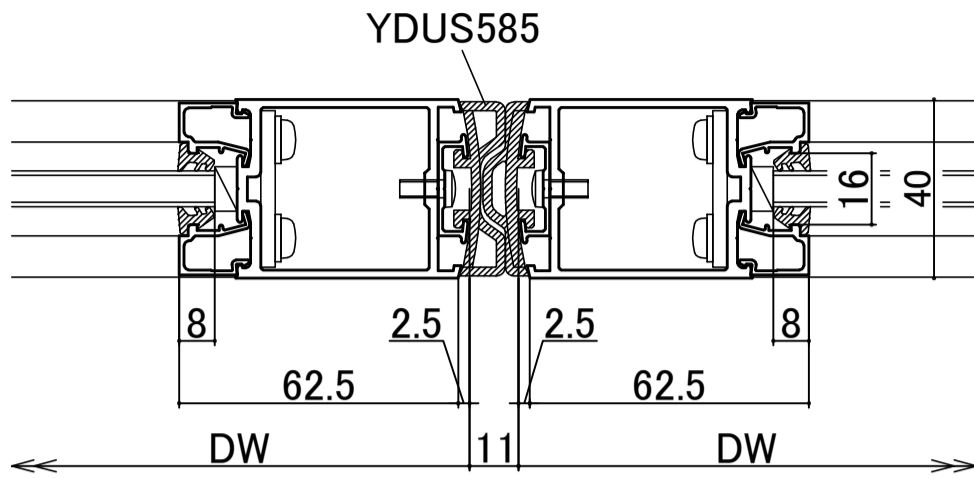

●吊束部

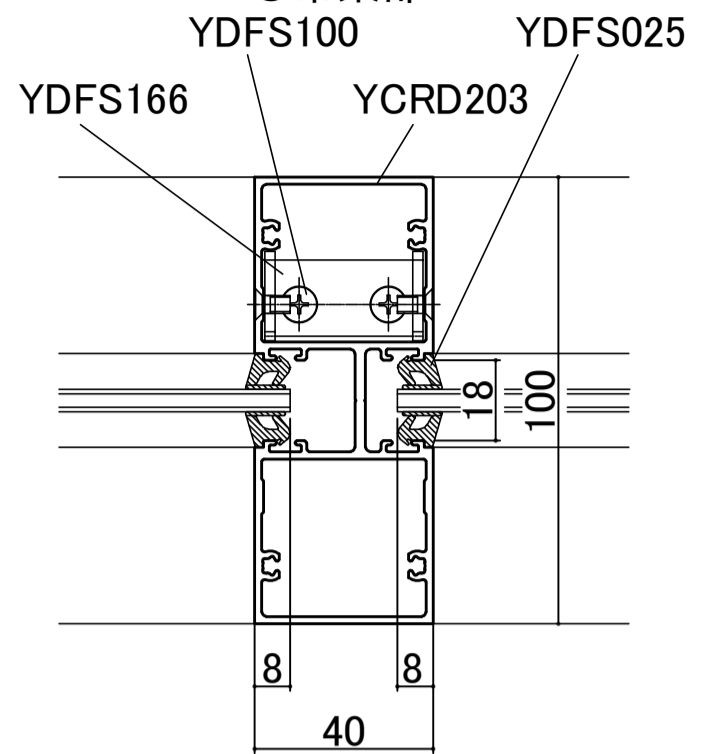

●閉鎖状態

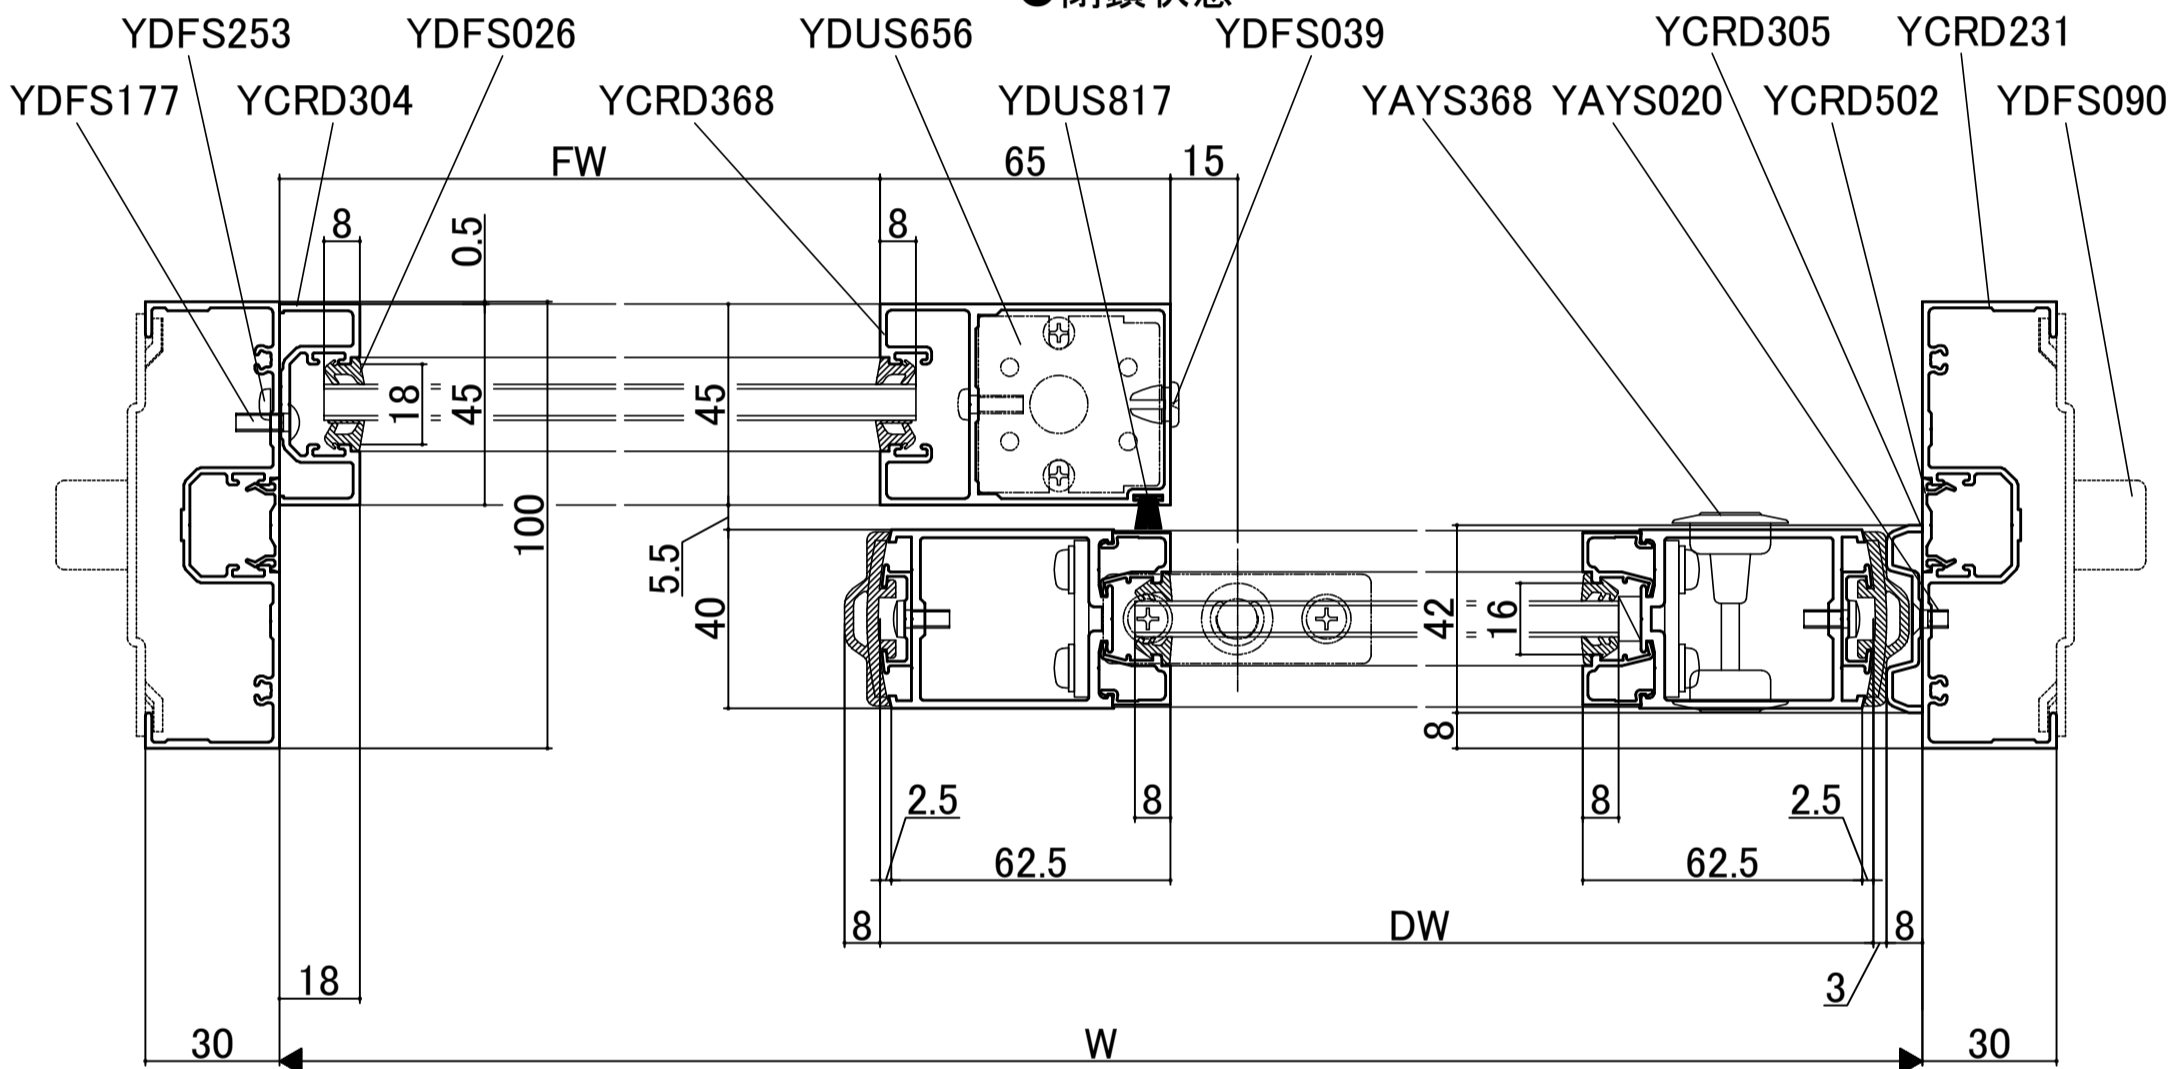

●開放状態

